

座標一覽表  
(任意座標)


測点名	X	Y	座標
K.1	183.400	192.551	
K.2	181.809	196.308	
K.5	199.126	297.761	
K.6	224.830	312.903	
K.7	221.537	303.246	
K.8	212.902	219.602	
K.9	225.019	297.955	
K.10	234.521	286.824	
K.11	231.895	268.775	
K.15	248.769	235.916	
K.16	236.008	260.766	
K.17	172.232	281.918	
K.18	194.806	210.253	
K.19	199.149	213.239	
K.20	185.692	206.194	
K.21	188.786	207.556	
K.22	175.090	234.455	
K.23	171.550	233.298	
K.24	171.755	249.583	
K.25	175.320	249.774	
K.26	172.915	256.784	
K.27	183.091	245.383	
K.28	180.676	250.944	
K.29	178.714	257.282	
K.30	178.059	260.239	
K.31	176.607	268.650	
K.32	173.486	278.116	
K.33	176.175	256.259	
K.34	170.248	277.391	
K.35	169.096	280.884	
KT.1	200.000	200.000	
KT.2	193.515	214.041	
KT.3	182.021	237.232	
KT.4	187.396	231.008	
KT.5	199.514	205.763	
KT.6	201.224	208.412	
KT.7	200.520	199.959	
KT.8	209.203	214.074	
KT.9	173.349	275.304	
KT.10	206.409	303.457	
KT.11	220.581	296.332	
KT.12	232.968	282.941	
KT.13	236.145	277.914	
KT.15	255.315	252.568	
KT.16	244.178	234.221	
KT.17	229.952	223.415	
KT.18	215.728	218.822	

座標求積表

地番	Z2-654-6、乙2-6	Xn	Yn	(Xn+1 - Xn-1)Yn
K.6		224.830	312.903	7012.469133
K.7		221.537	303.246	239.261094
K.9		225.019	297.955	3868.647720
K.10		234.521	286.824	1800.107424
K.11		231.895	268.775	399.668425
K.16		236.008	260.766	4400.165484
K.15		248.769	235.916	-5451.075096
K.8		212.902	219.602	-10896.651240
K.19		199.149	213.239	-6356.867829
K.27		183.091	245.383	-4532.960159
K.28		180.676	250.944	-1098.381888
K.29		178.714	257.282	-673.306994
K.30		178.059	260.239	-548.323573
K.31		176.607	268.650	-1228.536450
K.32		173.486	278.116	-1216.757500
K.17		172.232	281.918	7228.377520
K.5		199.126	297.761	15661.633078
倍面積				8607.469149
面積				4303.7345745
地積				4303.73

凡 境界の種類

田	境界線の種類
コ	コンクリート杭
フ	プラスチック杭
金	金属プレート
木	木杭
計	計量
測	測量
用	用途
板	板

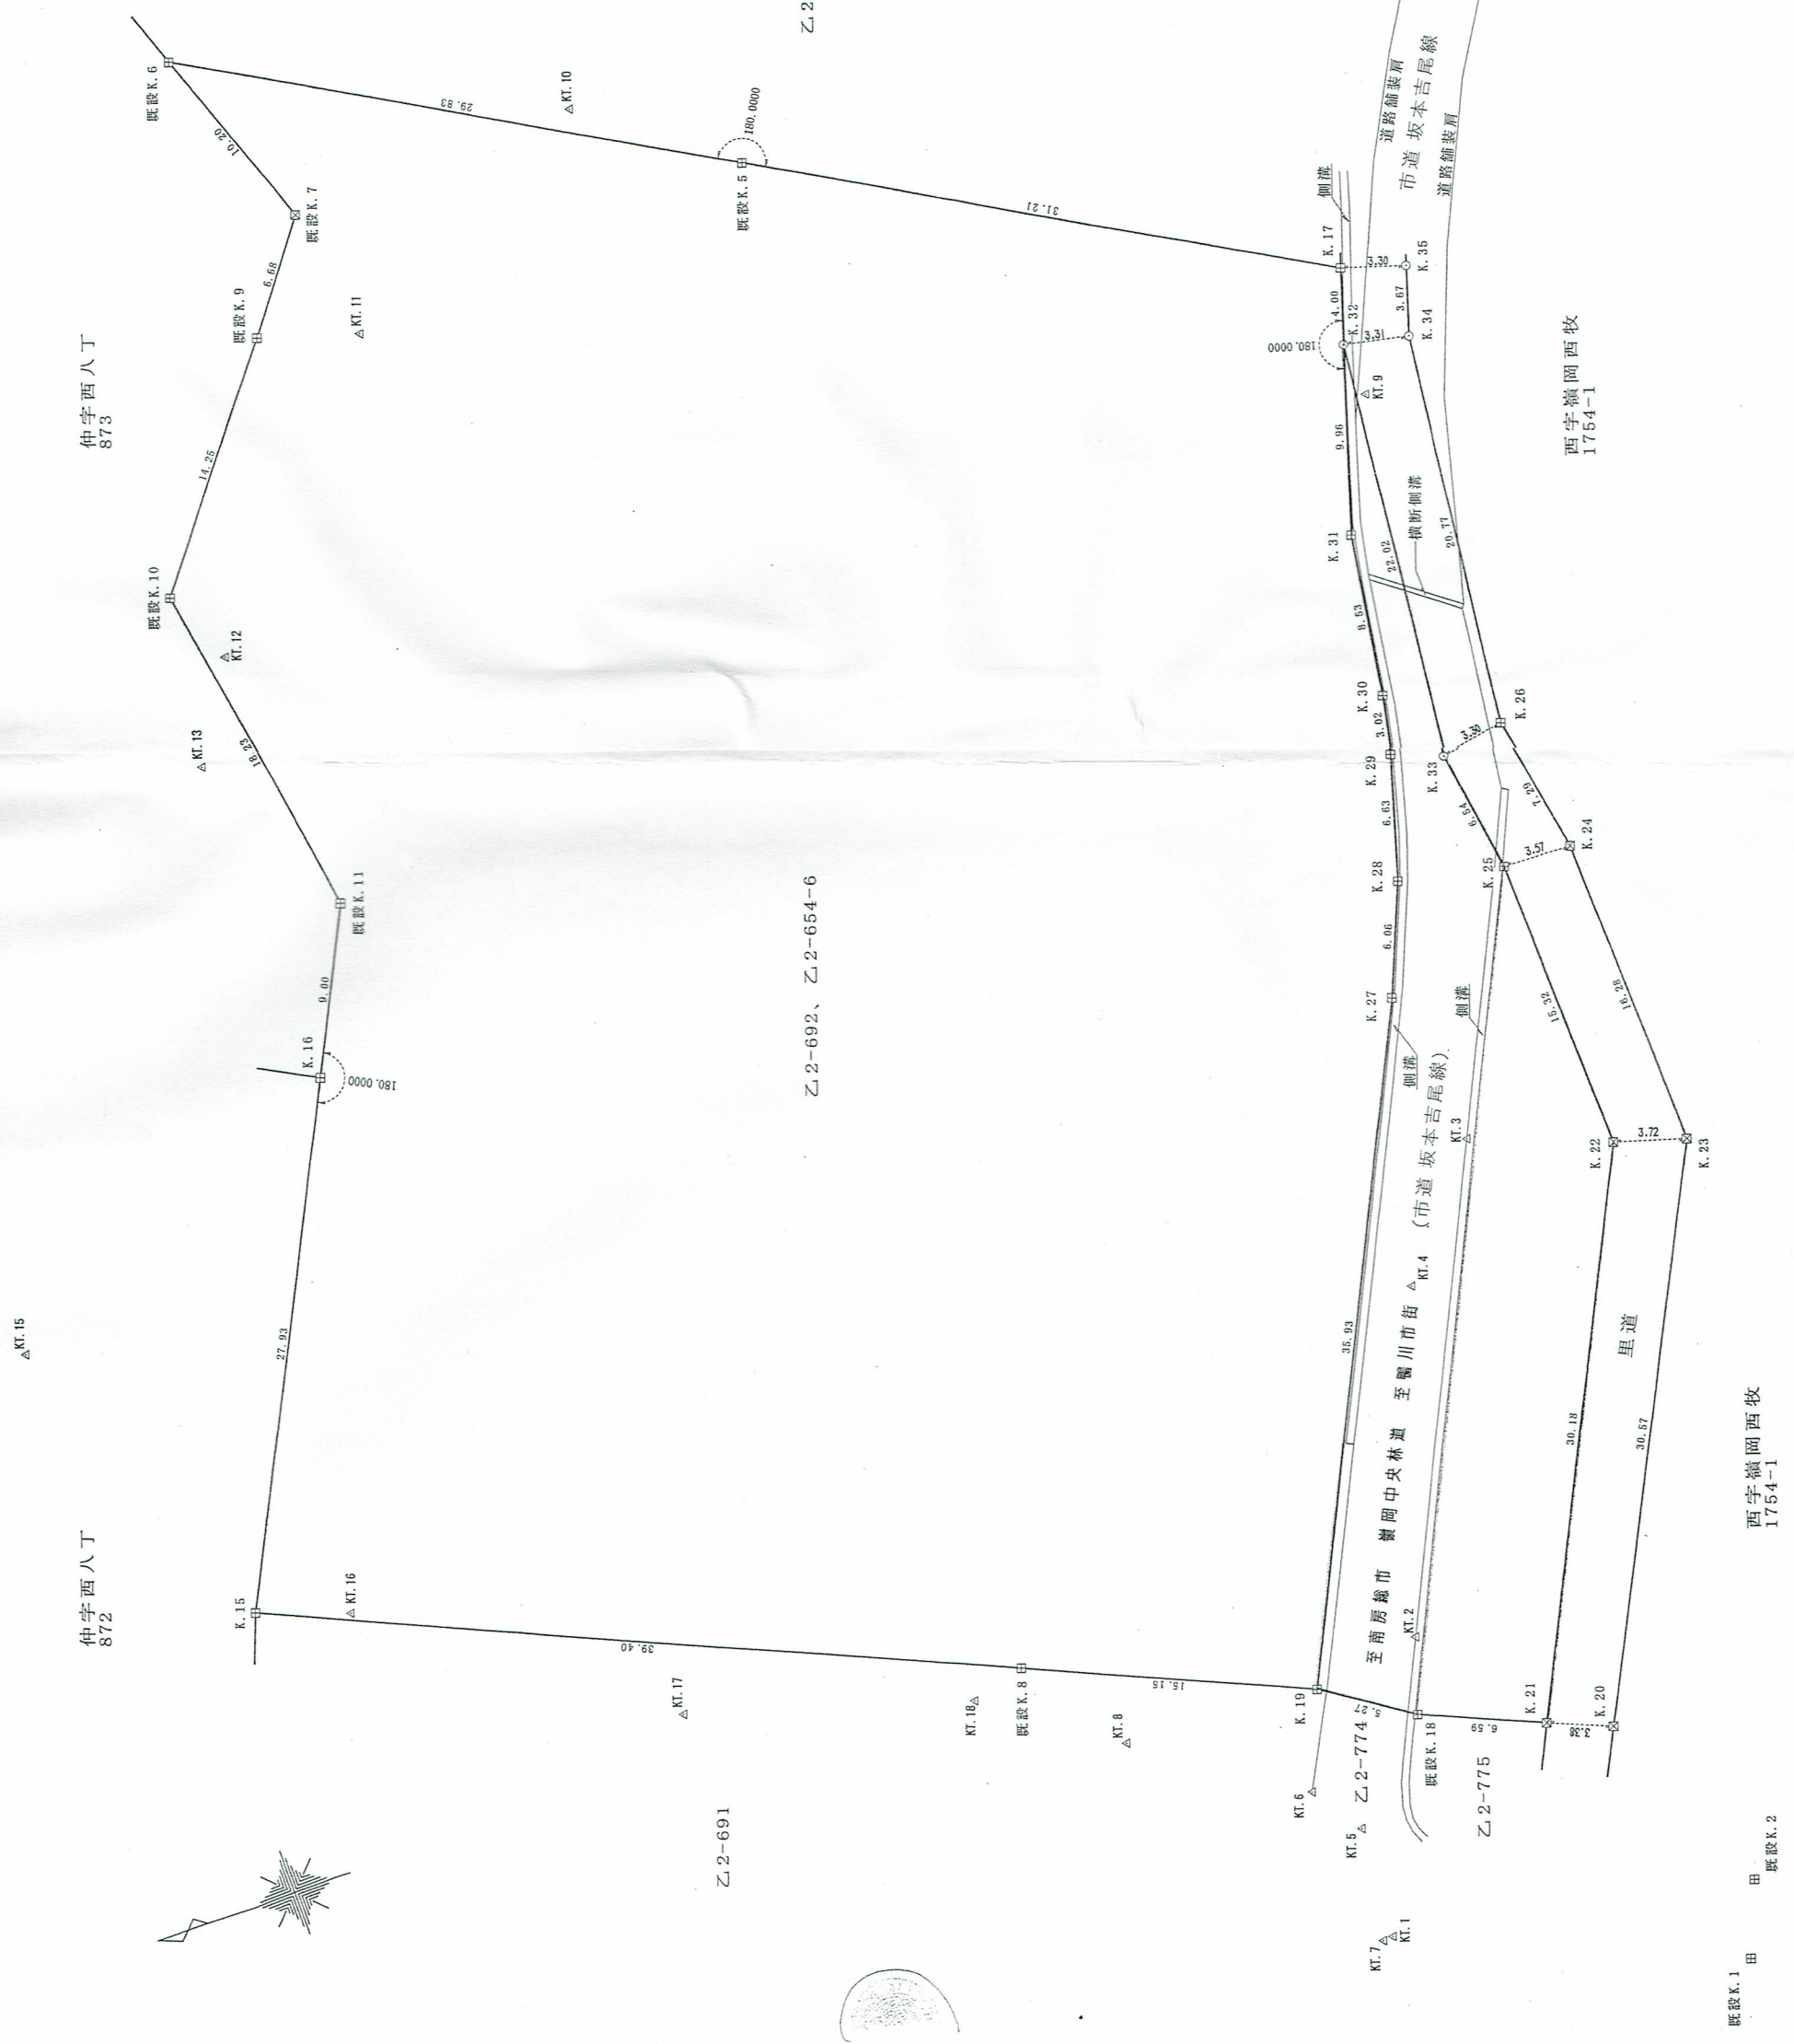

土地測量・家屋調査・登記

小原土地家屋調査士事務所  
TEL 04-(7093)-1561  
FAX 04-(7093)-1562  
事務所 千296-0001 千葉県鴨川市揖港1544

土地家屋調査士  
小原 迪男  
千葉県方法務局登録第89,9号

接印担当者

土地の所在  
鴨川市吉尾平塚字嶺岡西牧、仲字西八丁、西字嶺岡西牧

図面名称  
境界確定図

図積測量  
地積測量図

測量 22年 2月 24日  
作製 22年 2月 24日  
縮尺 1/250

3